
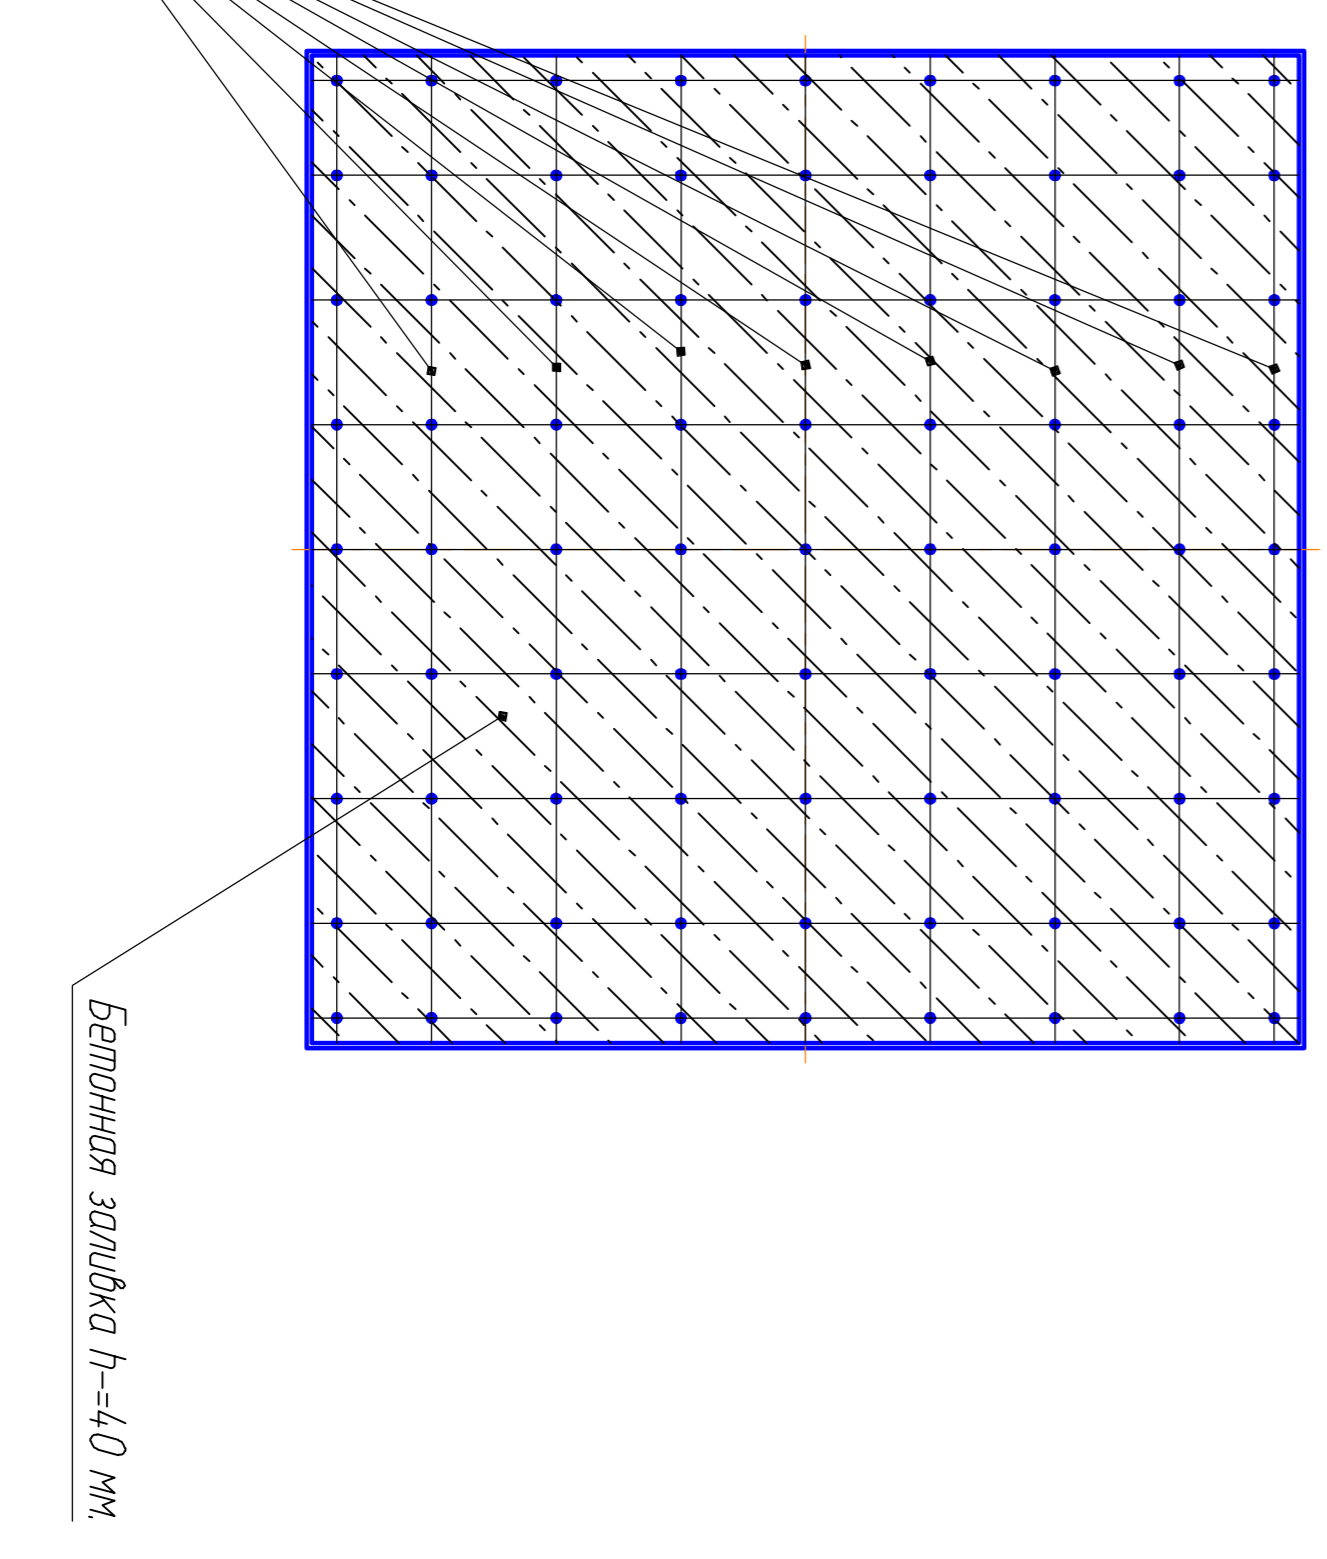


В-В
Внутреннее устройство погреба

Б-Б
Устройство железобетонного пола

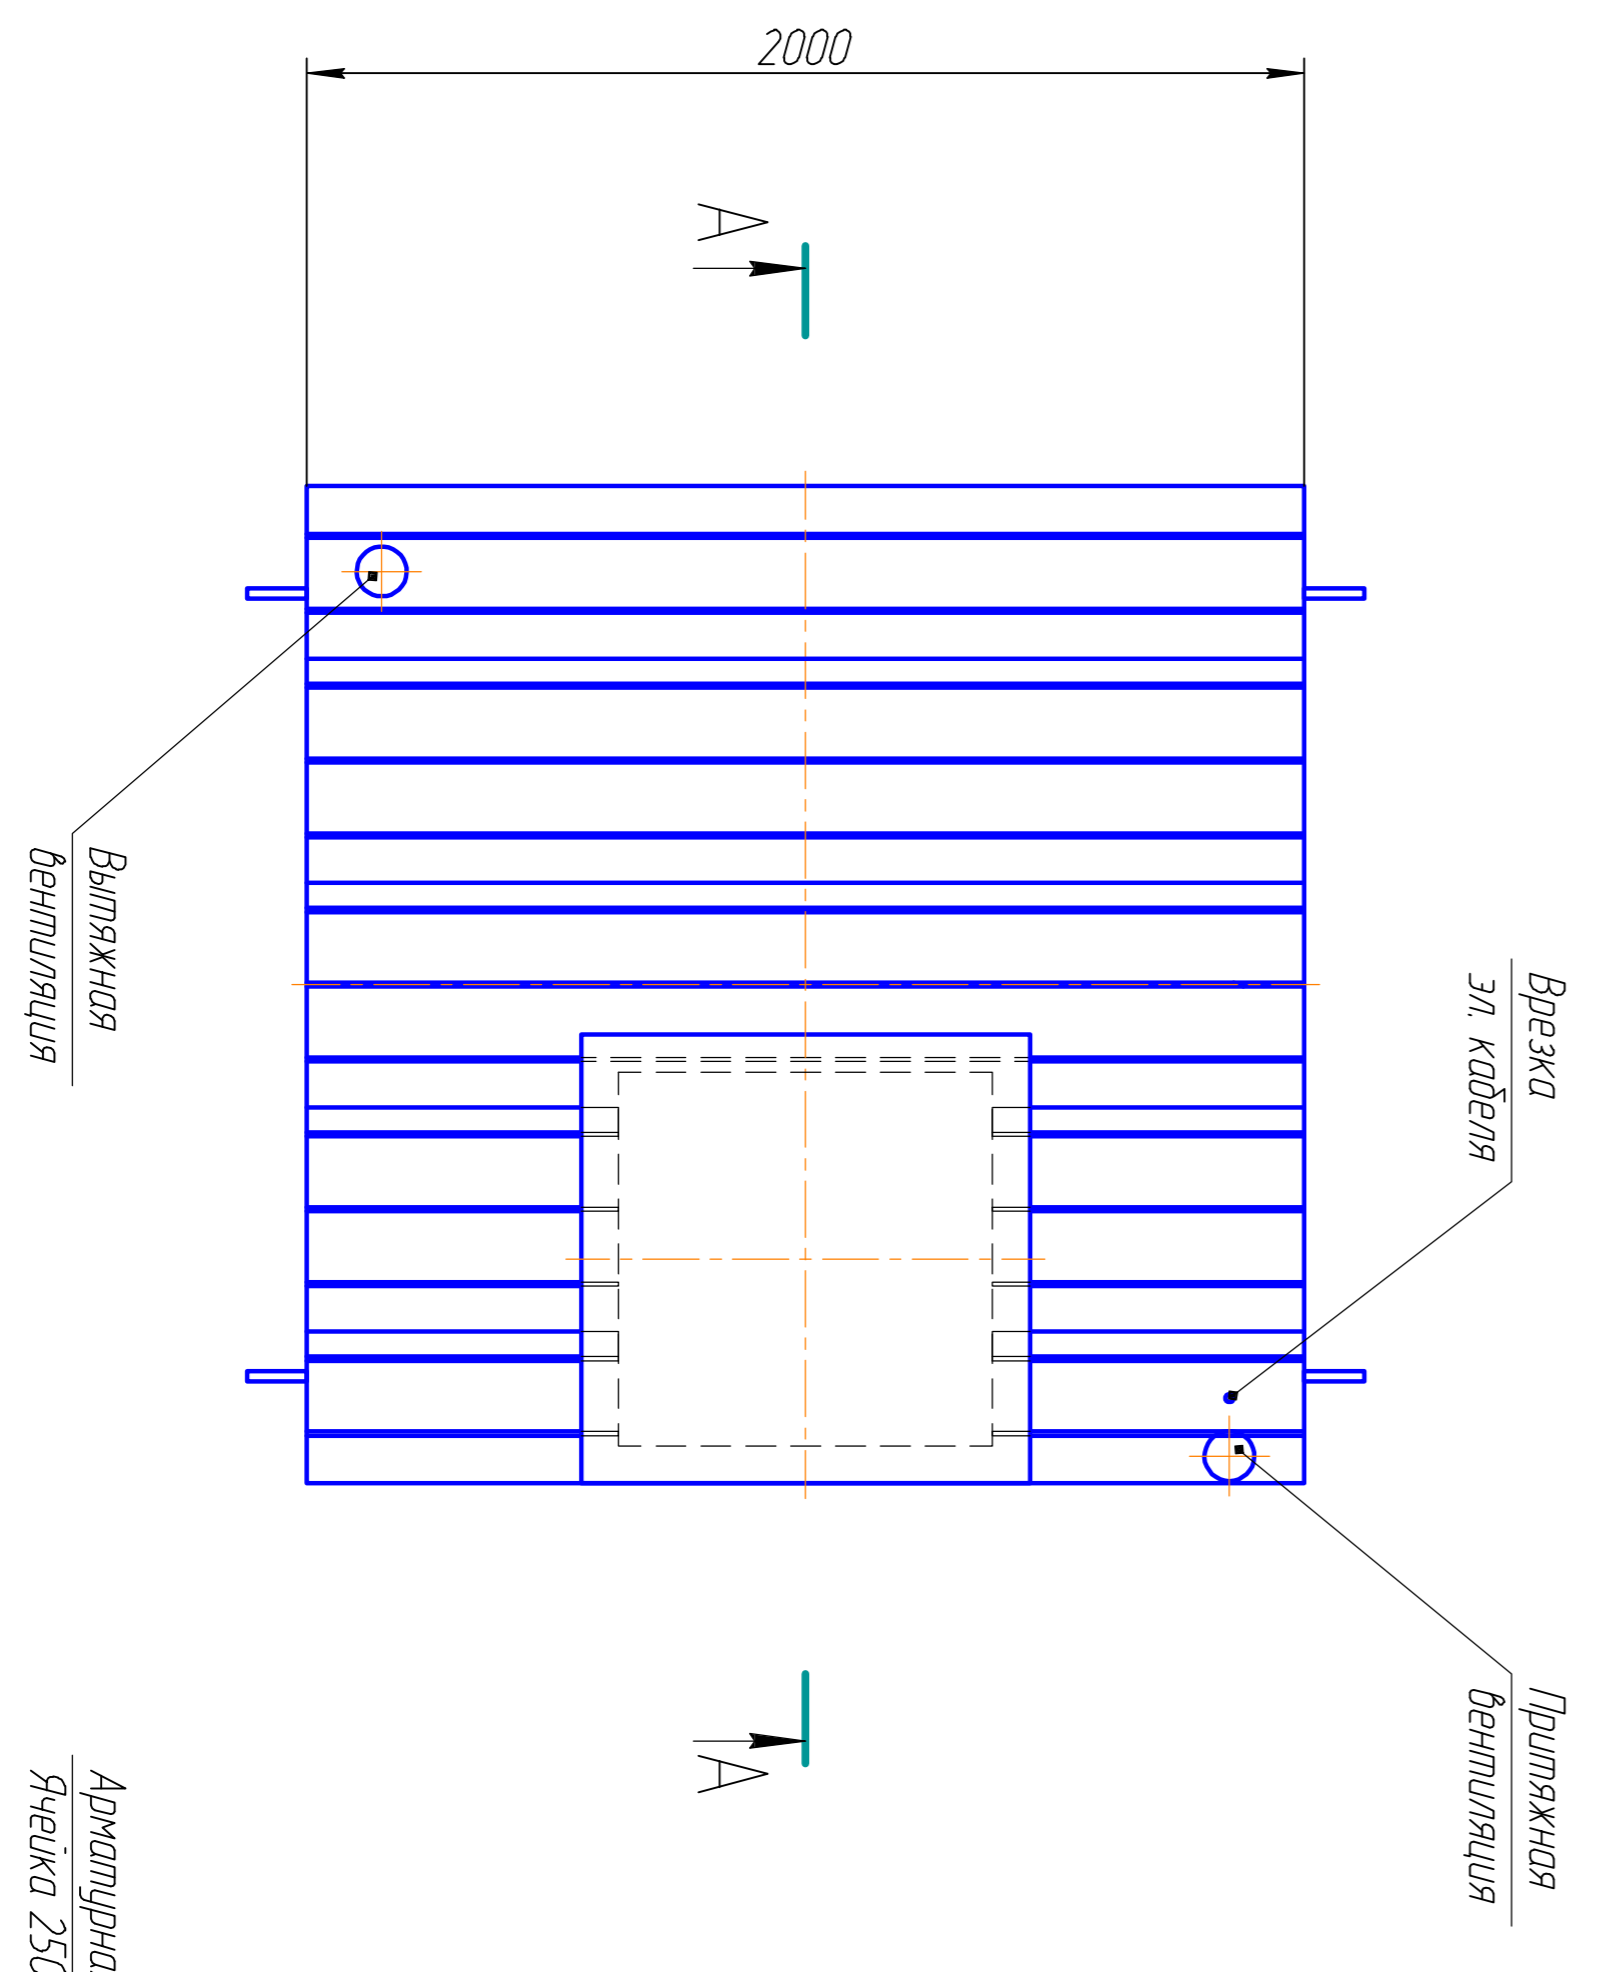

Инв. № подл.	Подп. и дата	Взам. инв. №	Инв. № дудл.	Подп. и дата	Справ. №	Перв. примен.

ГРЕНИЛОС ПОГРЕБ 2			
Разрез		Лист	Масштаб
Пластиковый погреб		1	1:10
Исполн.	Провер.	Листов	Листов
1		1	1